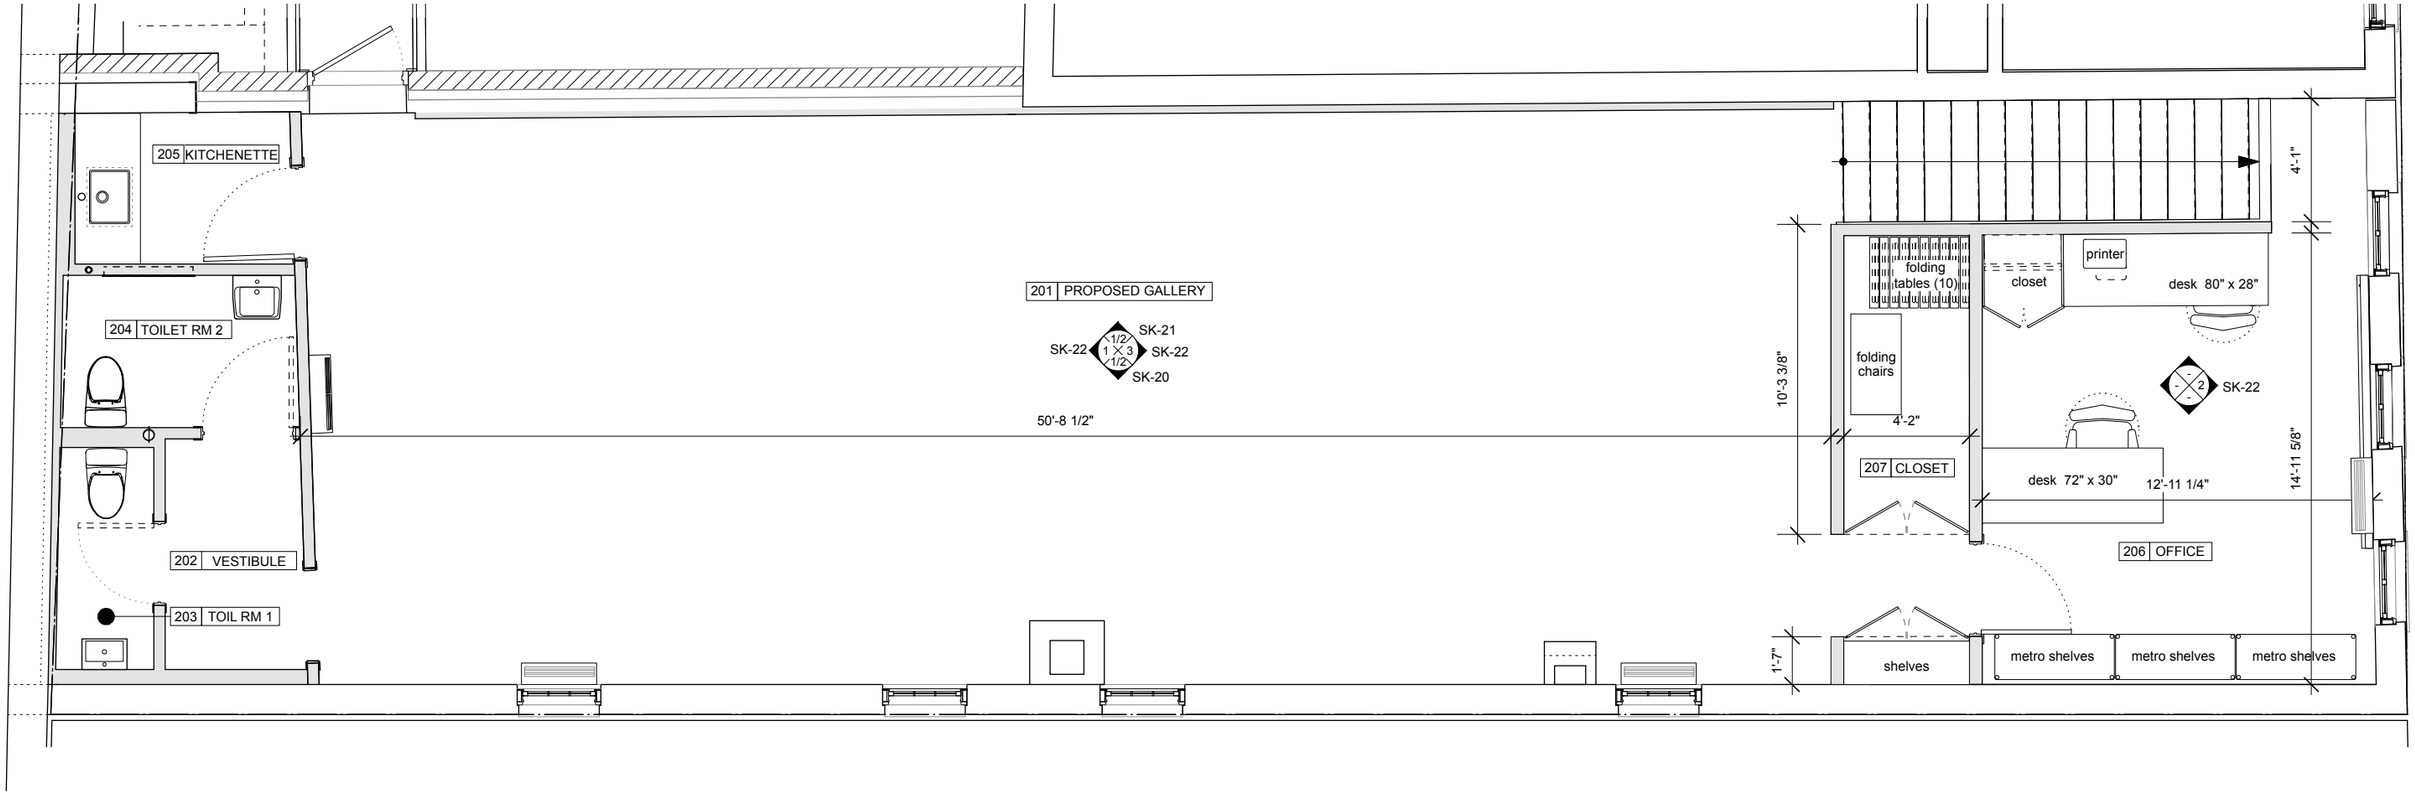

1 REVISED GALLERY PLAN
3/16" = 1' - 0"